ROZWINIĘCIE PIONÓW ZIMNEJ WODY Skala 1 : 100

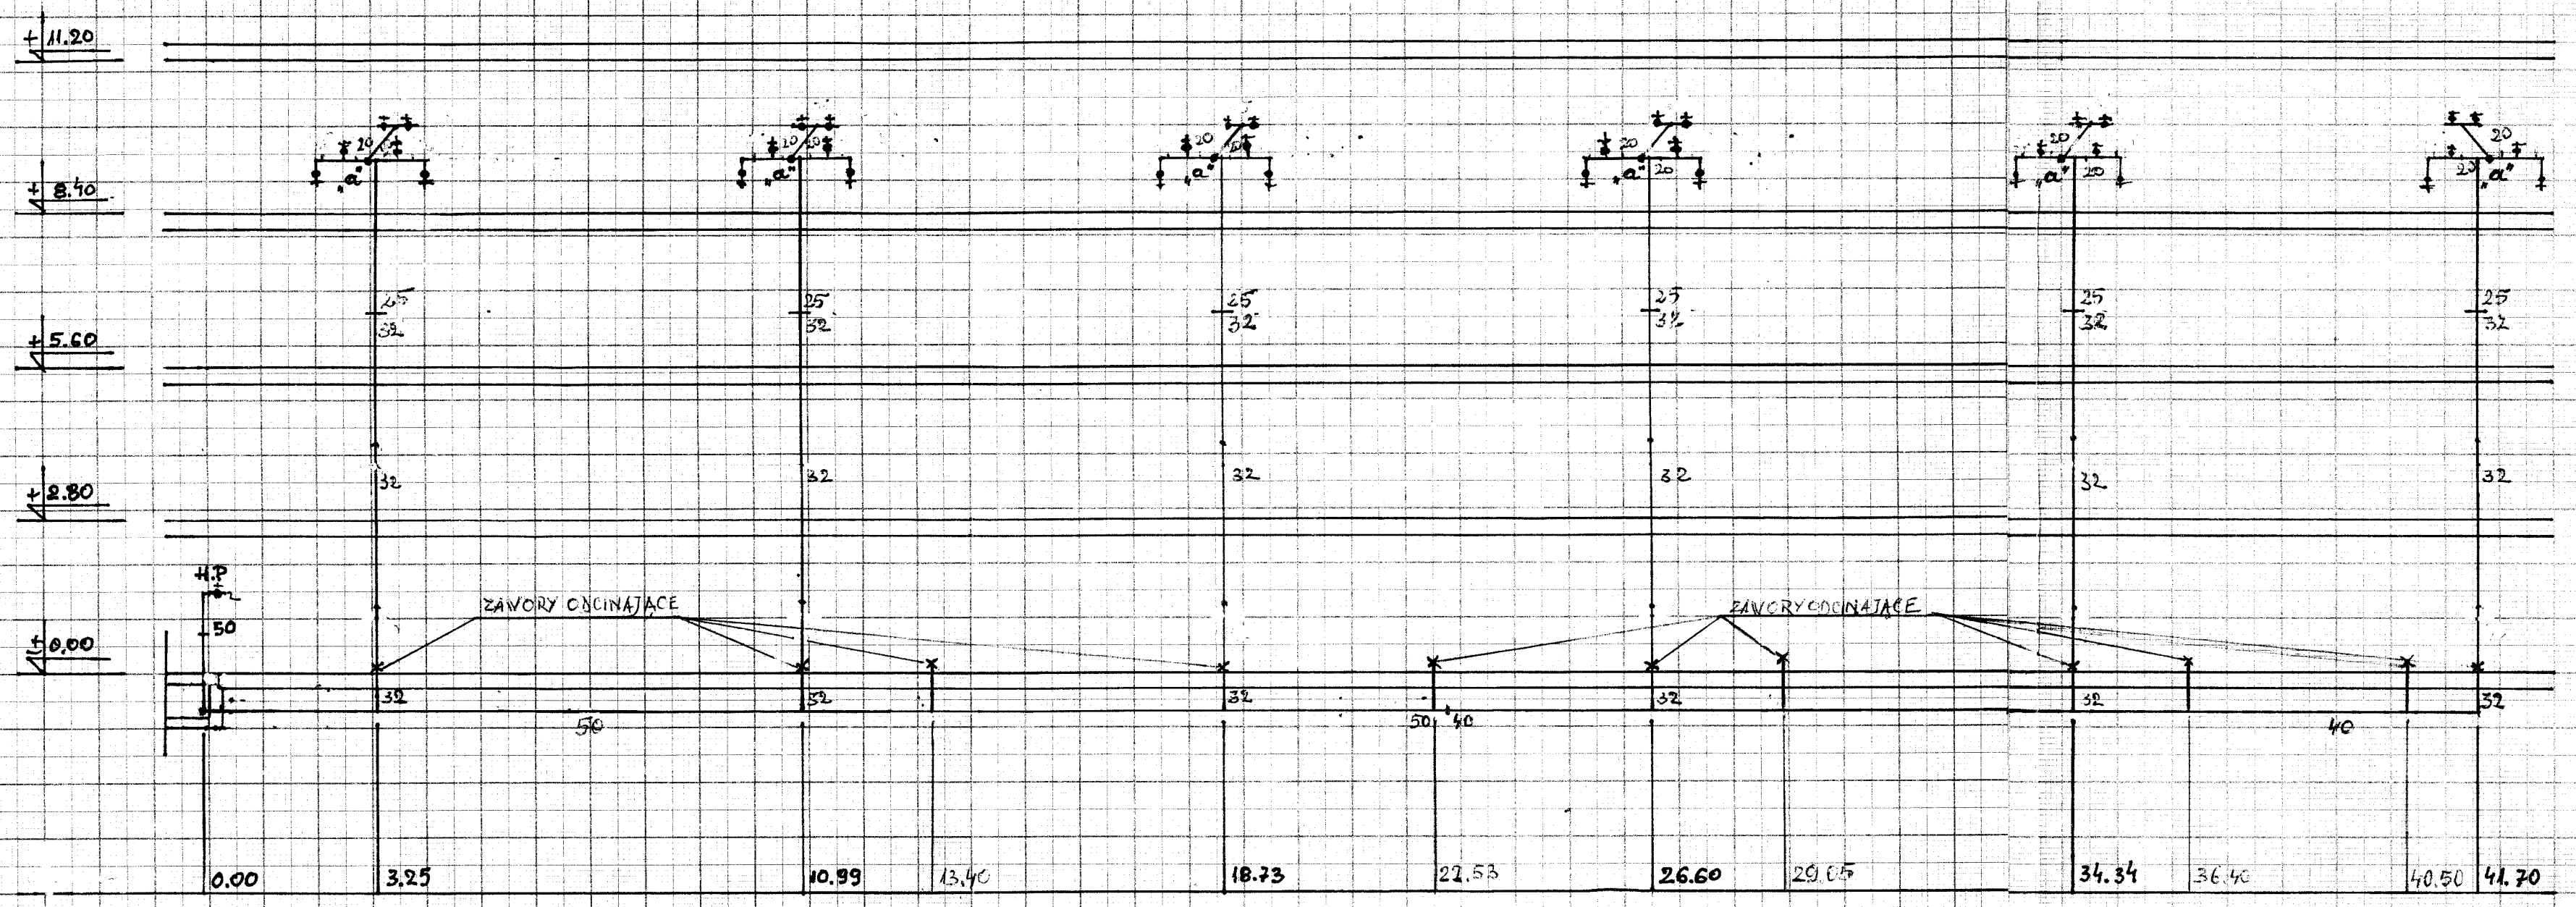

Uzbrojenie pionów zimnej wody:
Parter:
- kulowy zawór odcinający (z podejściem od strony korytarza)
- 2 zakorkowane trójniki na rozprowadzenie
- drzwiczki „szachta rewizyjnego"

I i II piętro
- 2 zakorkowane trójniki na rozprowadzenie

III piętro
- 2 trójniki na rozprowadzenie

BIURO PROJEKTOWE KrK ul. OBR. WESTERPLATTE 24 83-110 TCZEW				
OBIEKT:	MODERNIZACJA INSTALACJI WOD-KAN BUD. INTERNATU ZESPOŁU SZKÓŁ AGROTECHNICZNYCH i OGÓLNOKSZTAŁCĄCYCH w SWARÓŻYNIE pow. TCZEW ul. SZKOLNA 2.			
RYSUNEK:	PROJEKTOWANA WEWNĘTRZNA INSTALACJA KANALIZACJI SANITARNEJ.			
PROJEKTOWAŁ:	Mgr inż.Ryszard M. Kościński	Nr upr. bud. GT-III-630/161/75	ROZWINIĘCIE	Skala 1:100
PRACOWAŁ:	Edmund Girgel	Nr upr. bud. 384/66/Gd.	INST. ZIMNEJ WODY	Nr rys. 6